

LEGENDE			
	Notausgang		Fluchtweg mit Richtungsgabe
	Richtungsgabe		Rollstuhlfahrerplatz
			Nutzfläche für Büffet, Theke, Bar, Stehtische, Pflanzen und dergleichen

Die Bestuhlung/Betischung kann unter folgenden Bedingungen verändert werden:


- 1) Die ausgewiesenen Rettungswege bleiben frei,
- 2) Die Anzahl der Stühle und Tische darf nur verringert, nicht erhöht werden,
- 3) Die verbleibenden Stühle und Tische werden unter Einhaltung der in diesem Plan vorgegebenen Mindestabstände aufgestellt,
- 4) Auf Flächen, auf denen laut diesem Plan keine Stühle und Tische stehen, werden keine aufgestellt.

Genehmigt



Esslingen am Neckar, den 12.11.2015  
Landratsamt Esslingen

*Brandt*  
Brandt

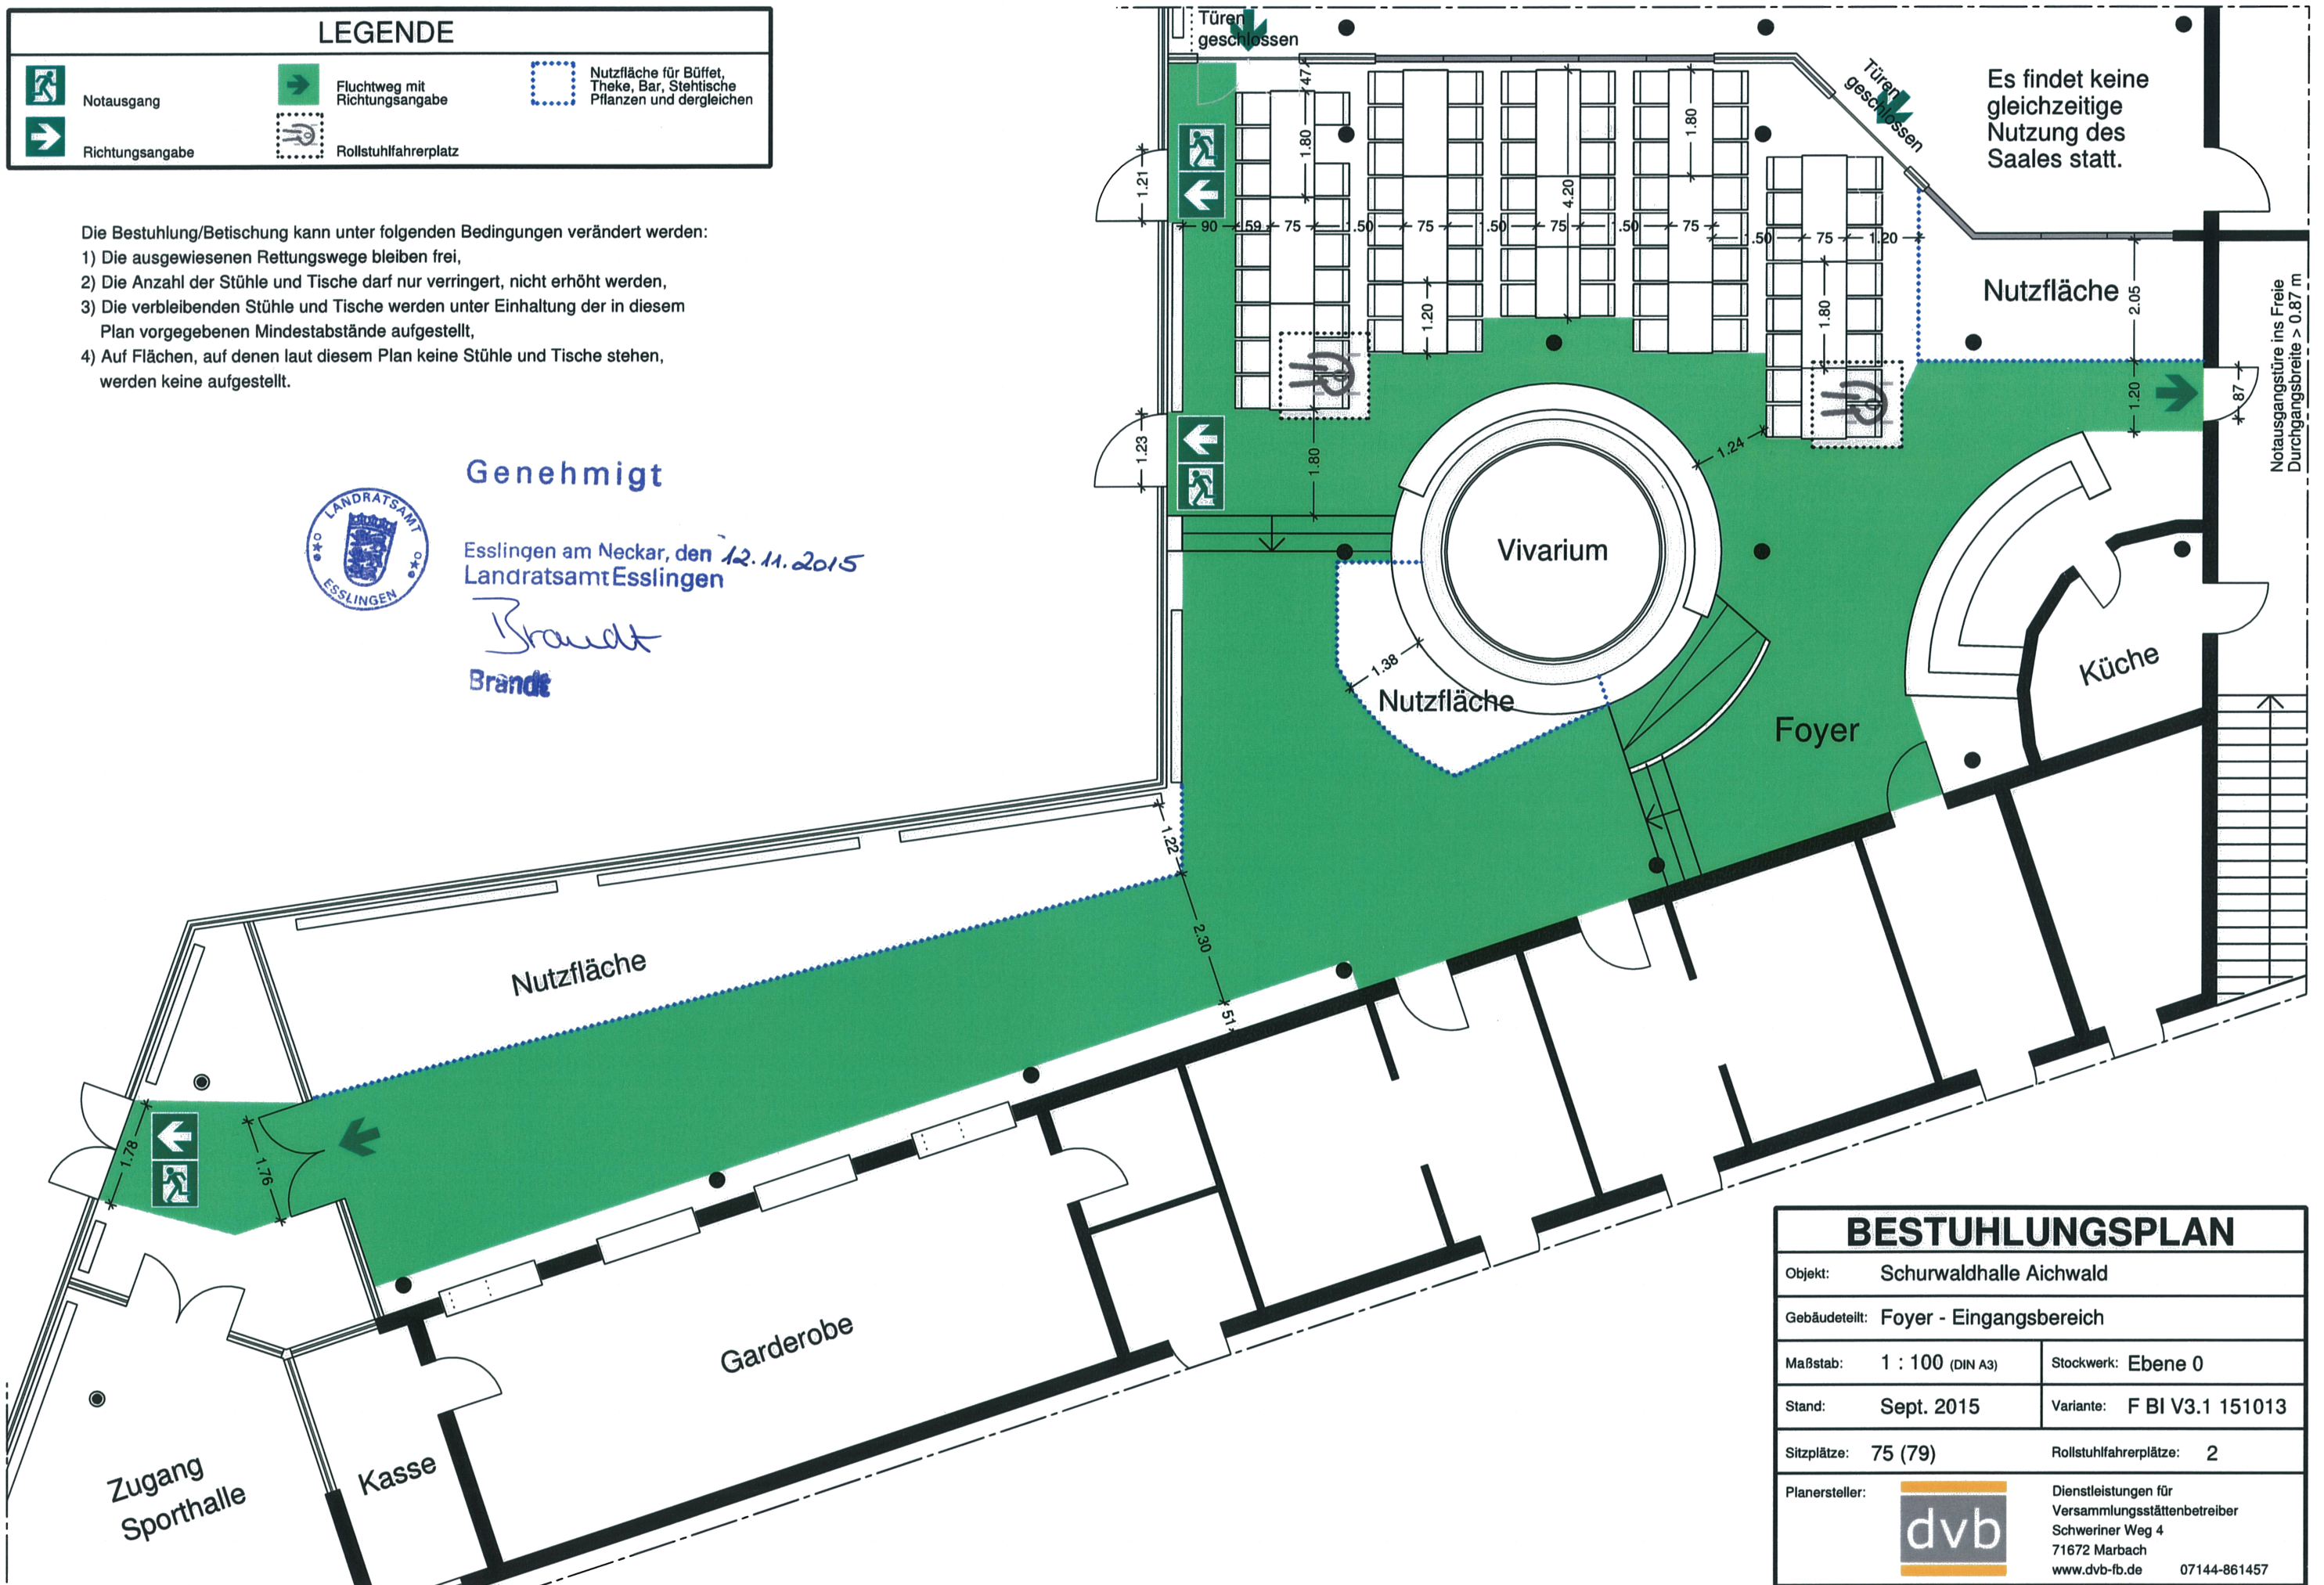

### BESTUHLUNGSPLAN

Objekt:	Schurwaldhalle Aichwald		
Gebäudeteil:	Foyer - Eingangsbereich		
Maßstab:	1 : 100 (DIN A3)	Stockwerk:	Ebene 0
Stand:	Sept. 2015	Variante:	F BI V3.1 151013
Sitzplätze:	75 (79)	Rollstuhlfahrerplätze:	2
Planersteller:		Dienstleistungen für Versammlungsstättenbetreiber Schweriner Weg 4 71672 Marbach www.dvb-fb.de 07144-861457	