

Luftbild (www.udo.lubw.baden-wuerttemberg.de)




Bebauungskonzept Lageplan


ca. 48 WE und 67 St TG




Überlagerung mit Bestand

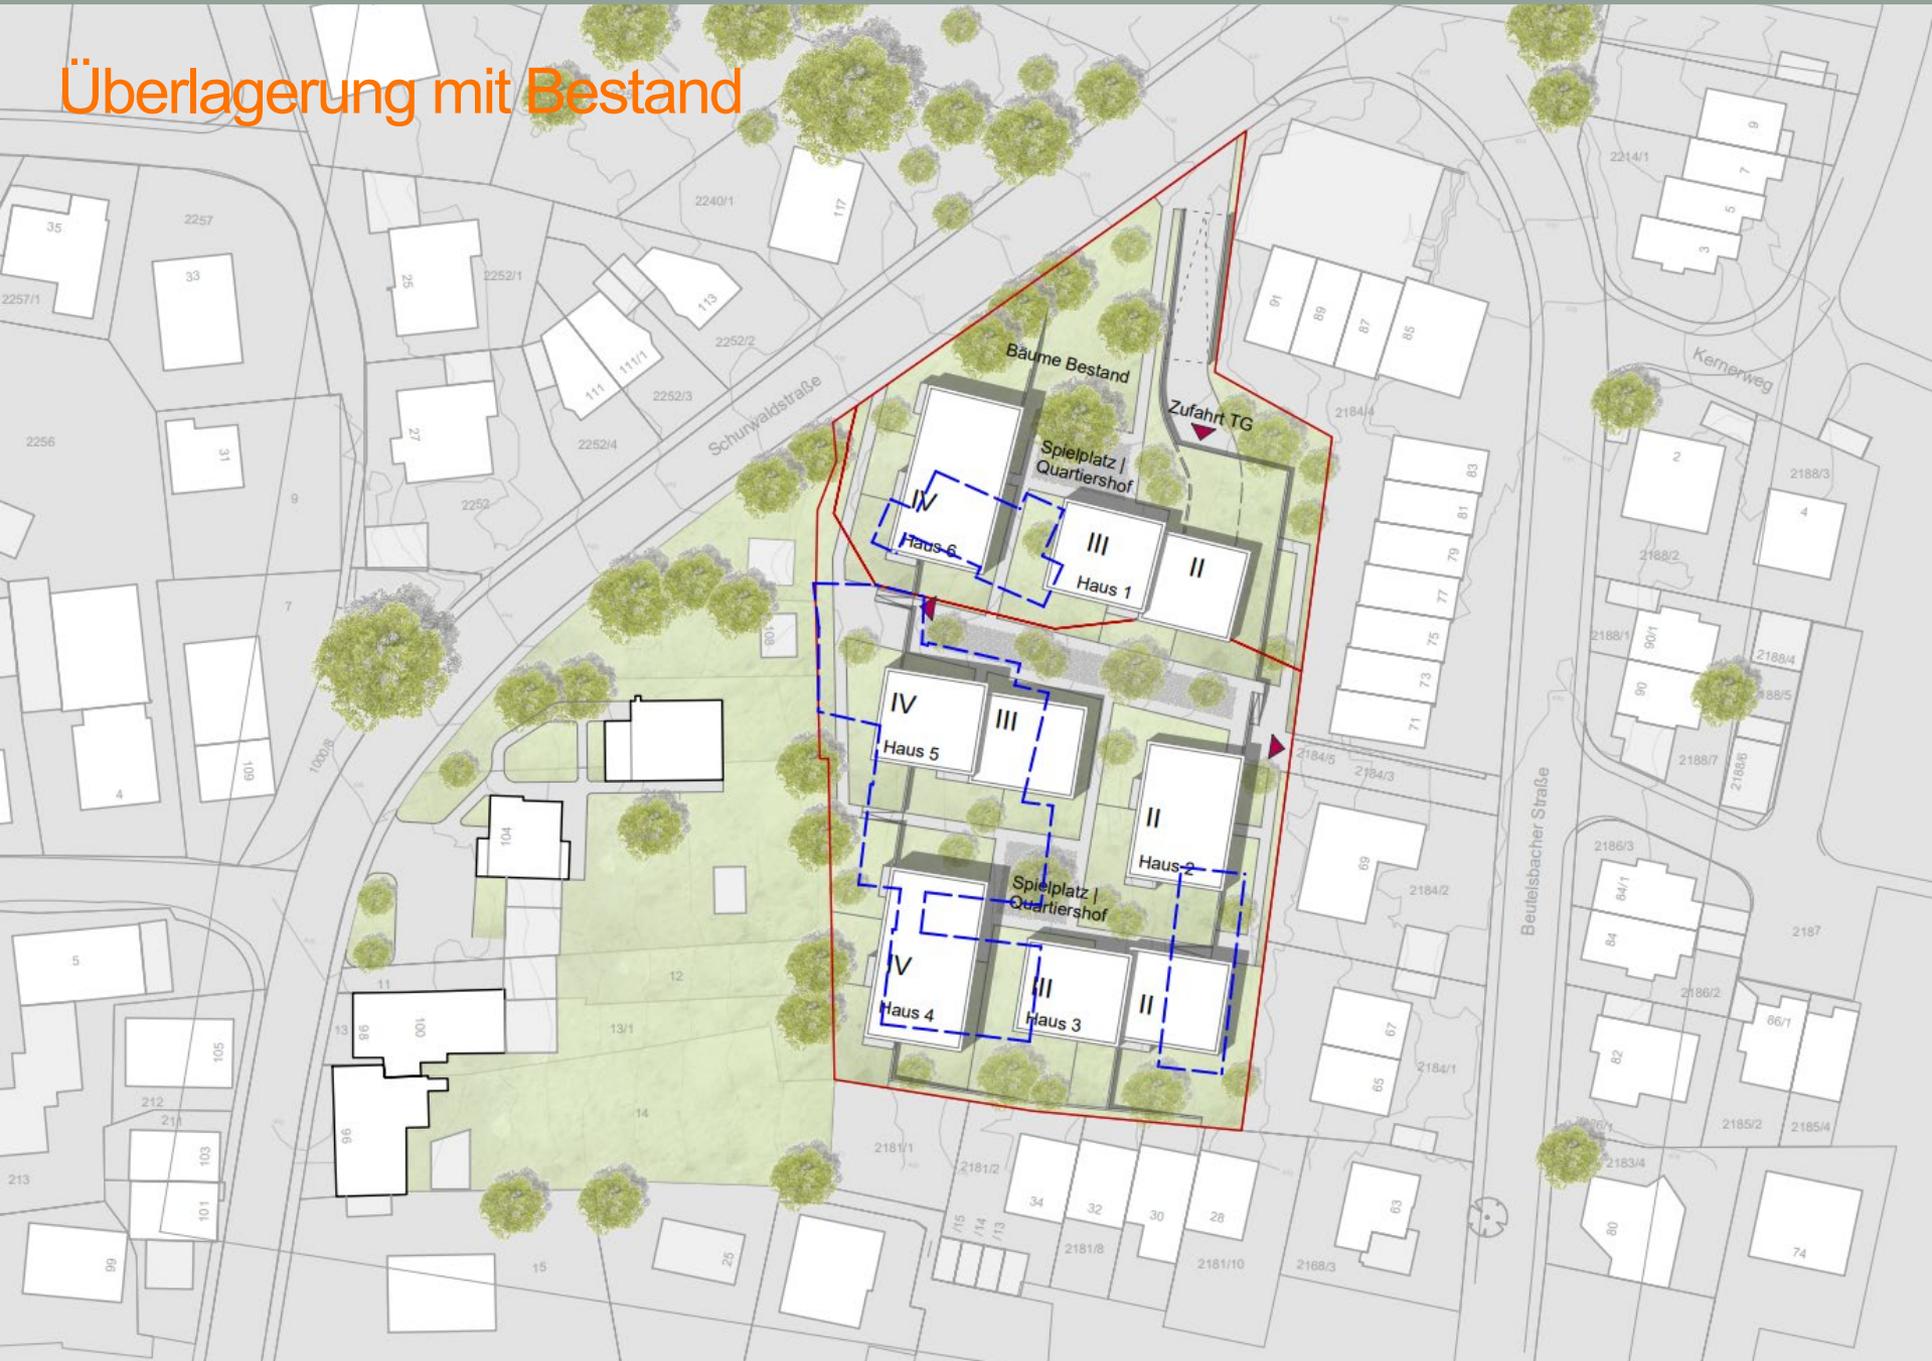

Überlagerung Konzepte

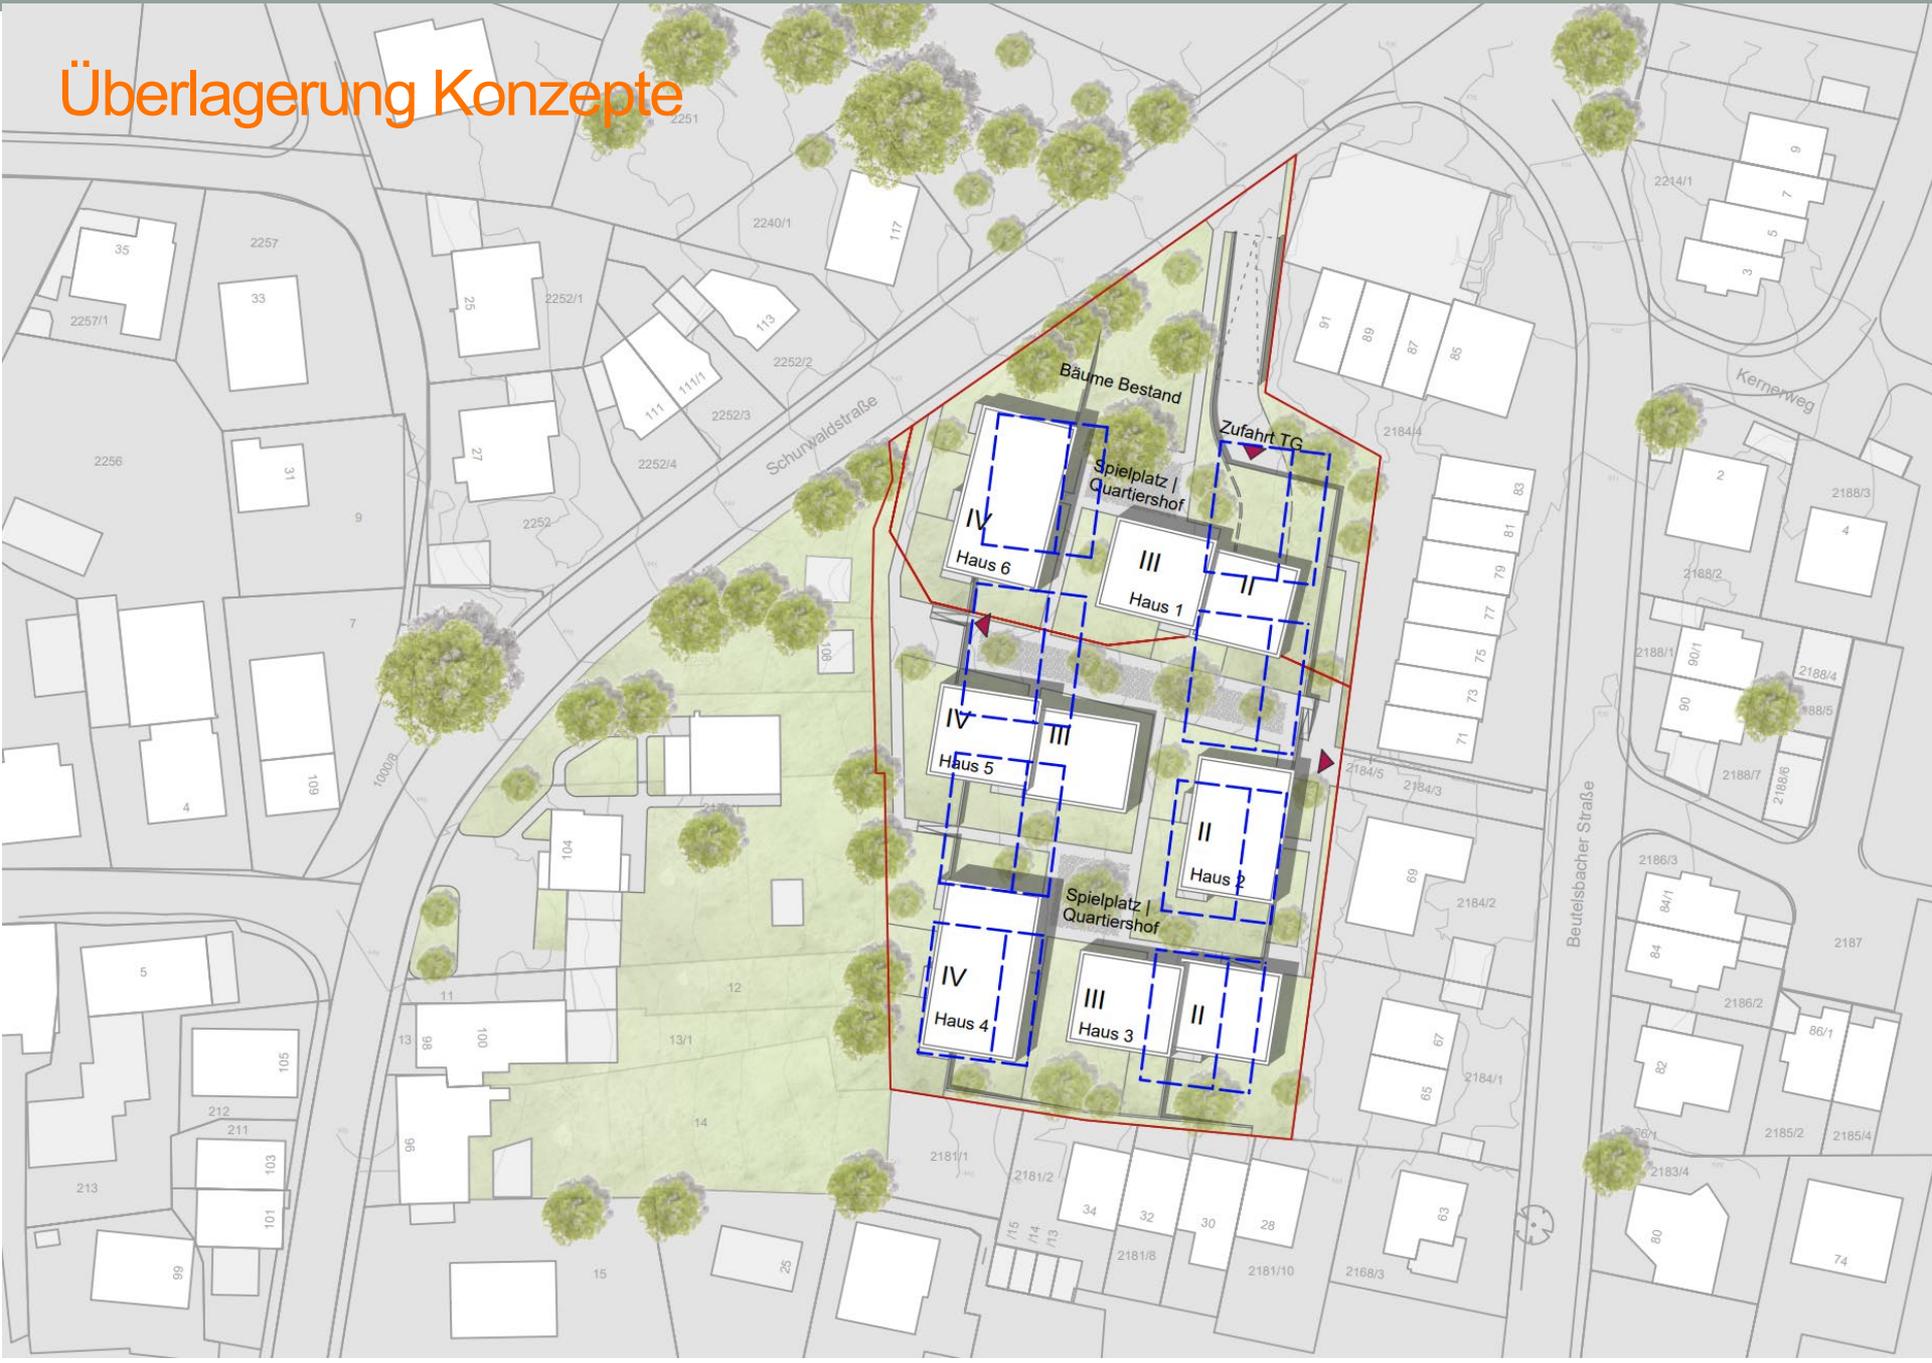


Überlagerung Konzepte

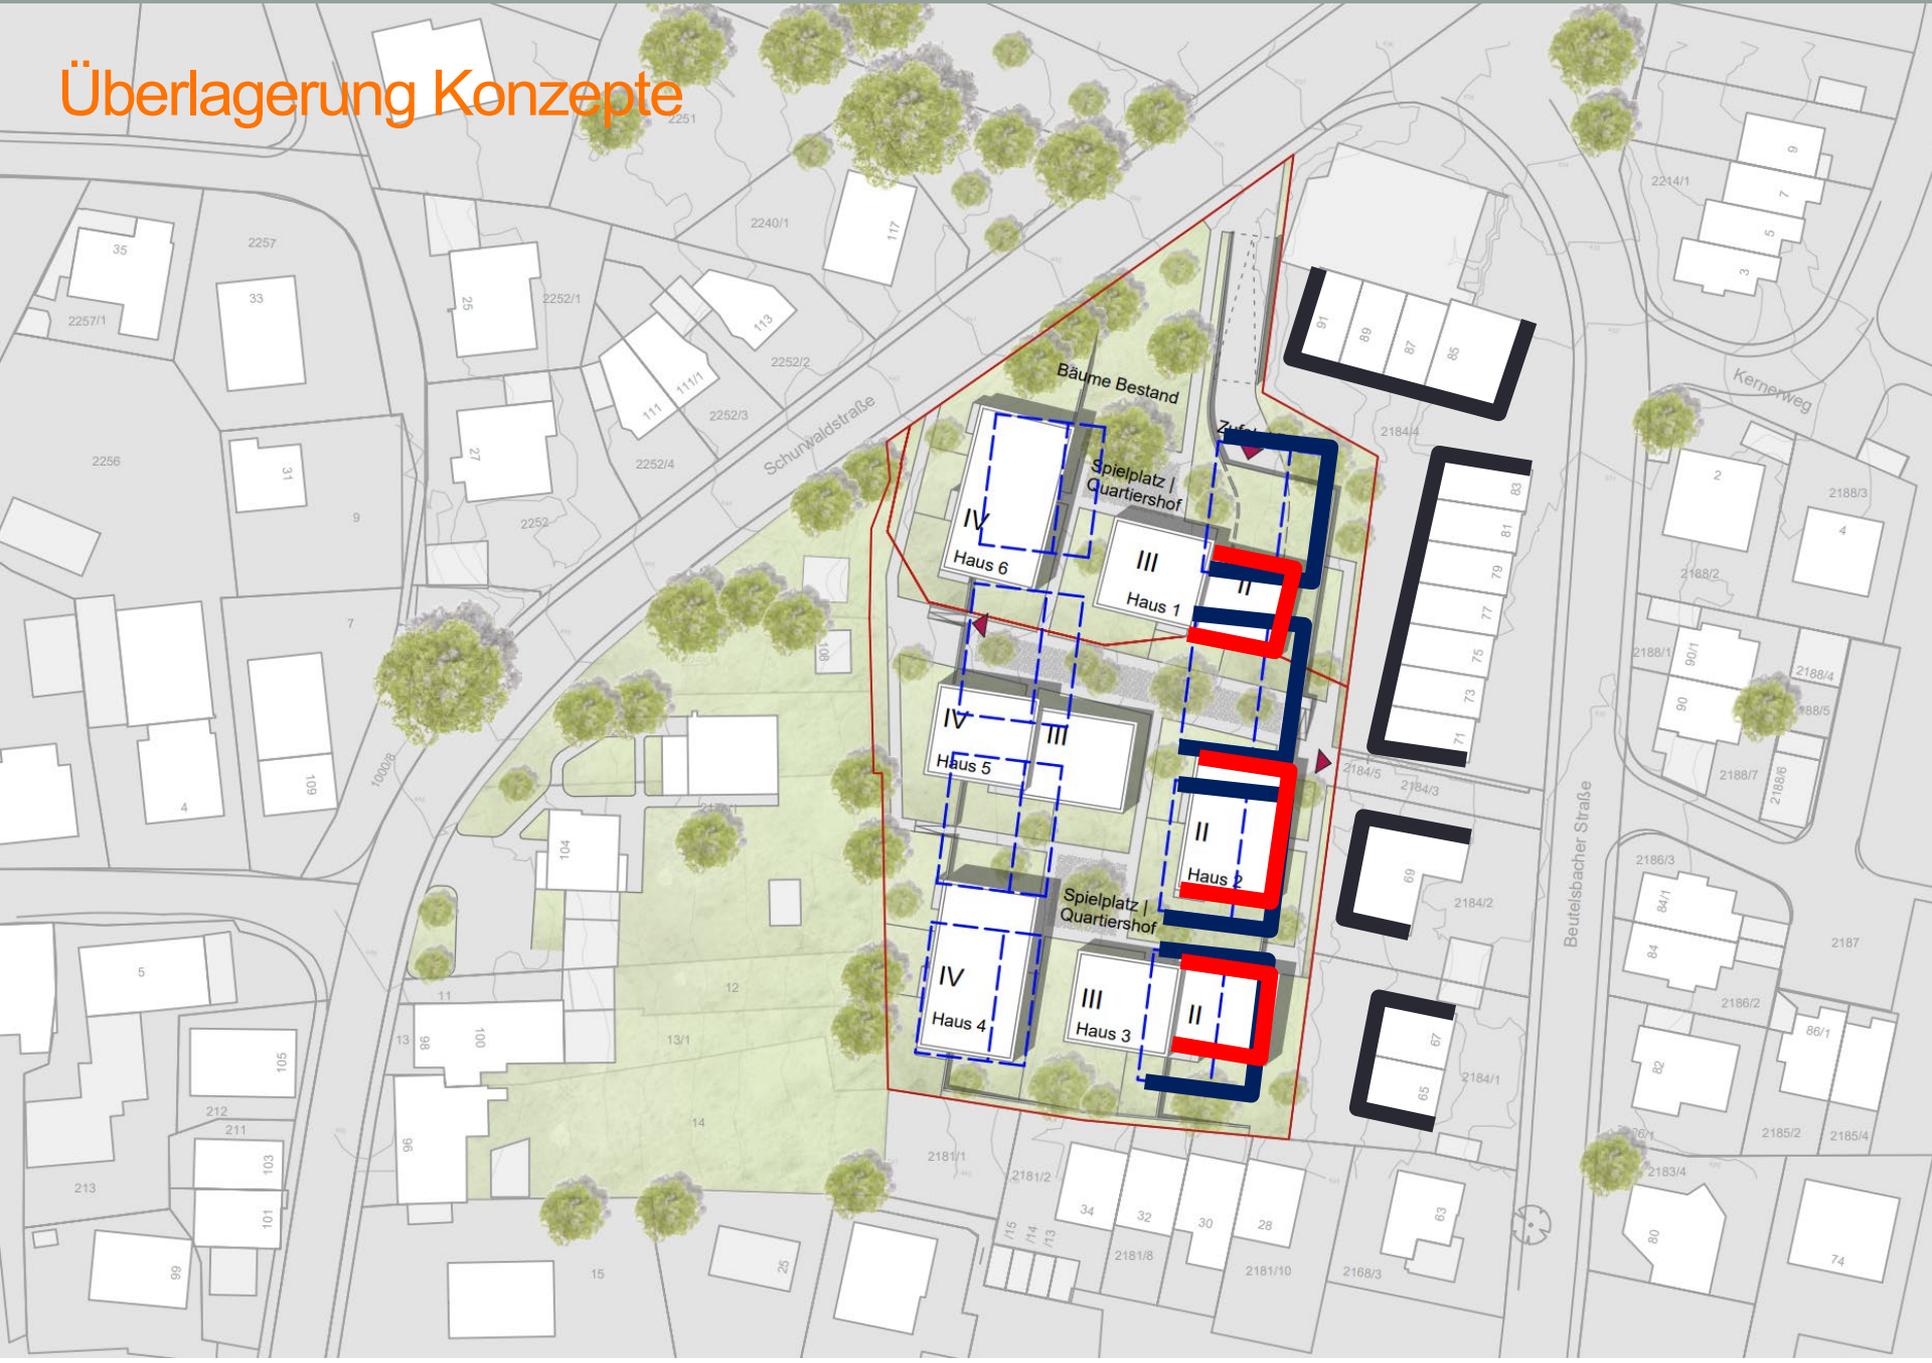


Schnitt 01

Schnitte Ost-West

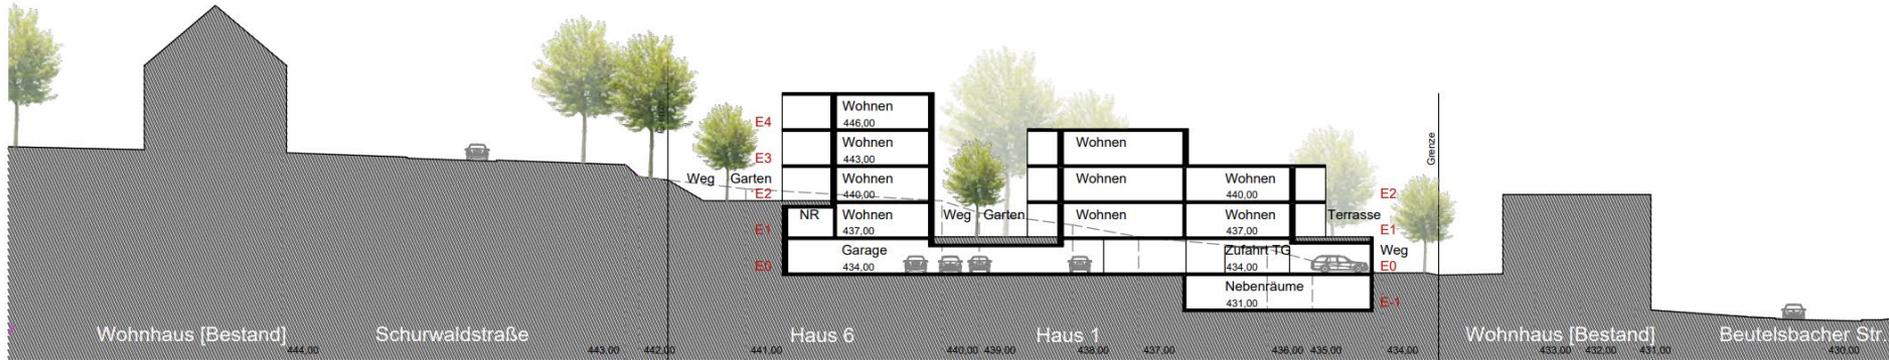


Schnitt 02

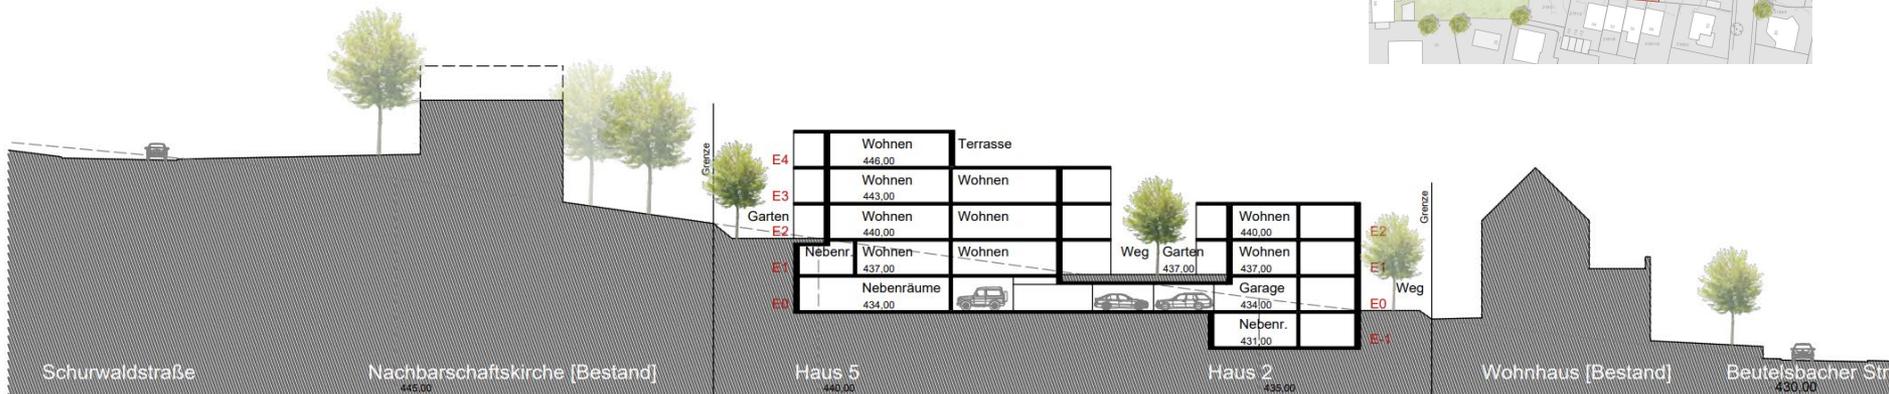


Schnitt 01

Überlagerung Schnitte

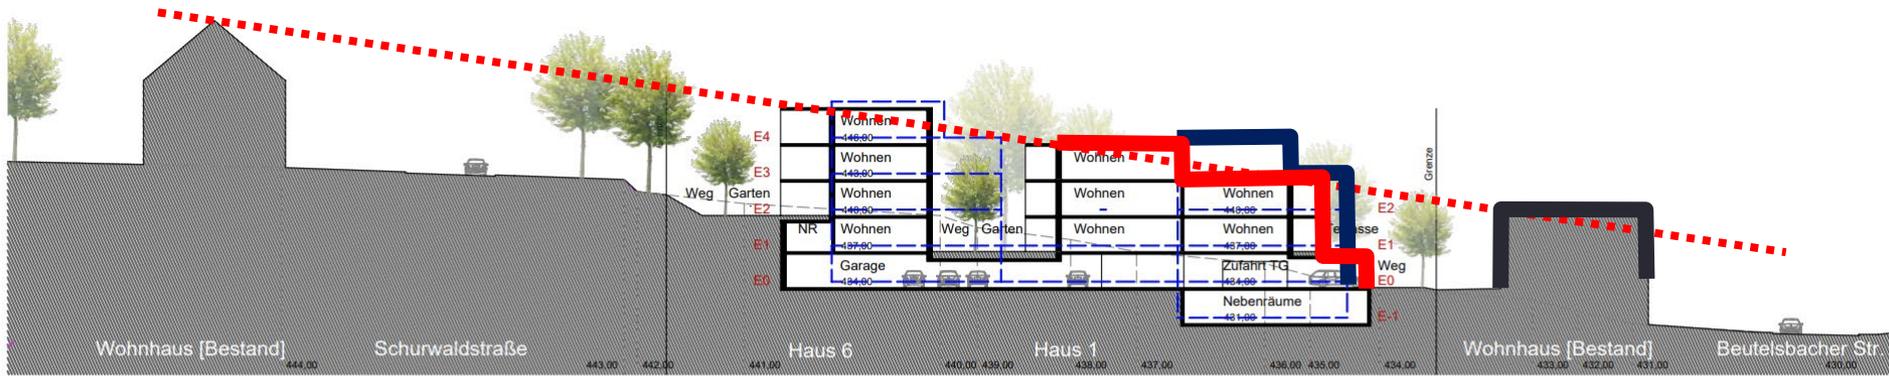


Schnitt 02

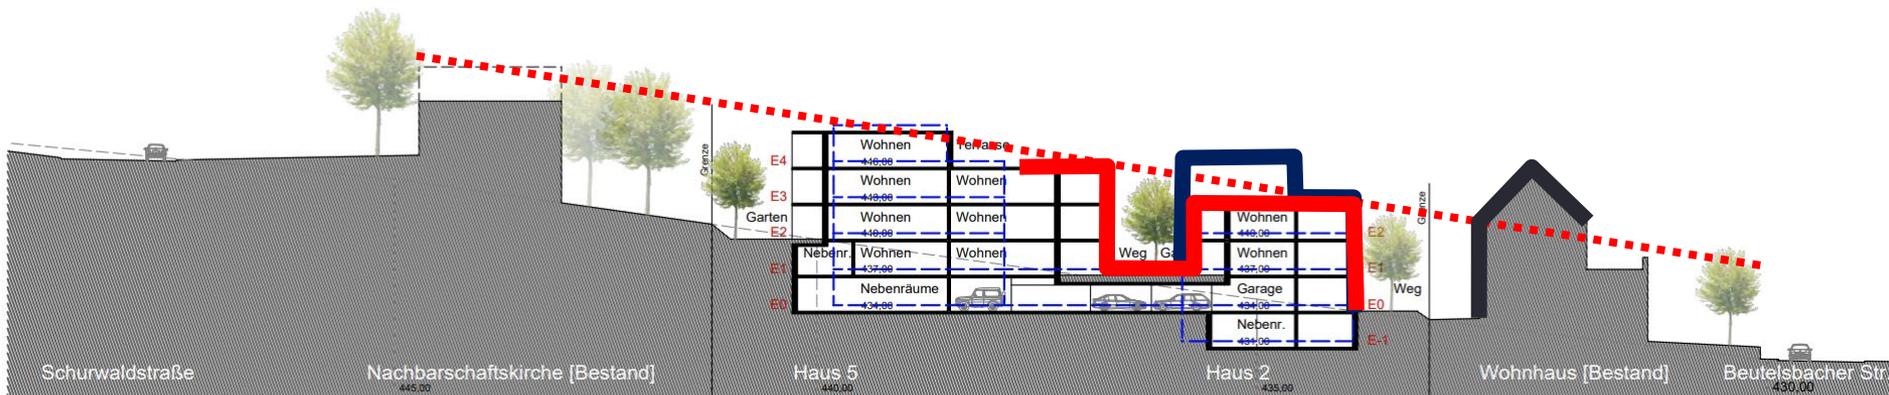


Ansicht Ost




Ansicht Ost | Überlagerung Planung Bauvoranfrage

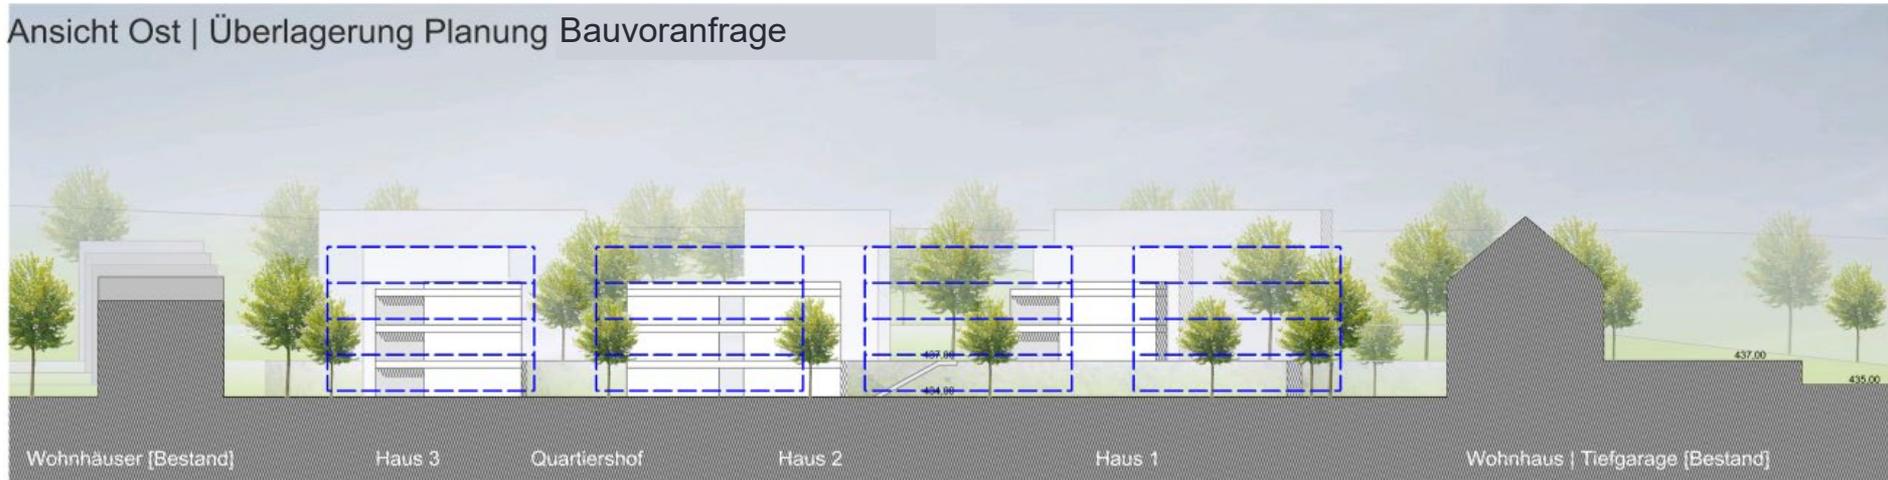

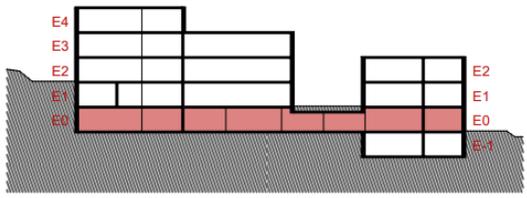


Ebene 0 | 434,00 NHN



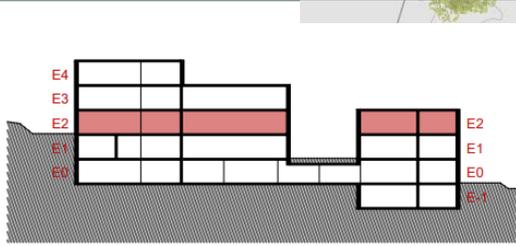


Ebene 2 | 440,00 NHN



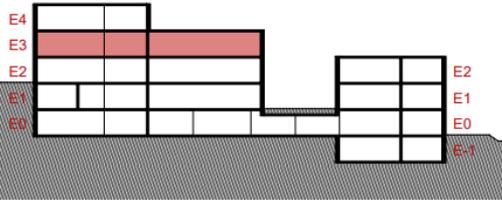

Ebene 3 | 443,00 NHN



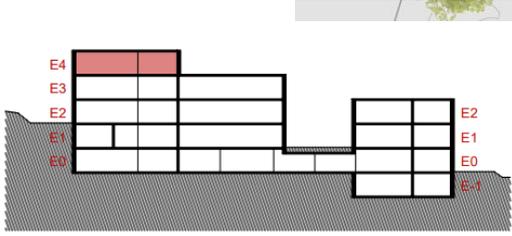

Ebene 4 | 446,00 NHN



Abstandsflächen



Mögliche Entwicklung Fläche Westseite



